



STAV	NÁVRH	
		PLOCHA ZBERNÉHO DVORA
		PLOCHY VÝROBY A SKLADOV
		PLOCHY IZOLAČNEJ ZELENE
		VOZIDLOVÉ KOMUNIKÁCIE
		PARKOVISKO
		ZRUŠENÉ PRVKY Pôvodného NÁVRHU

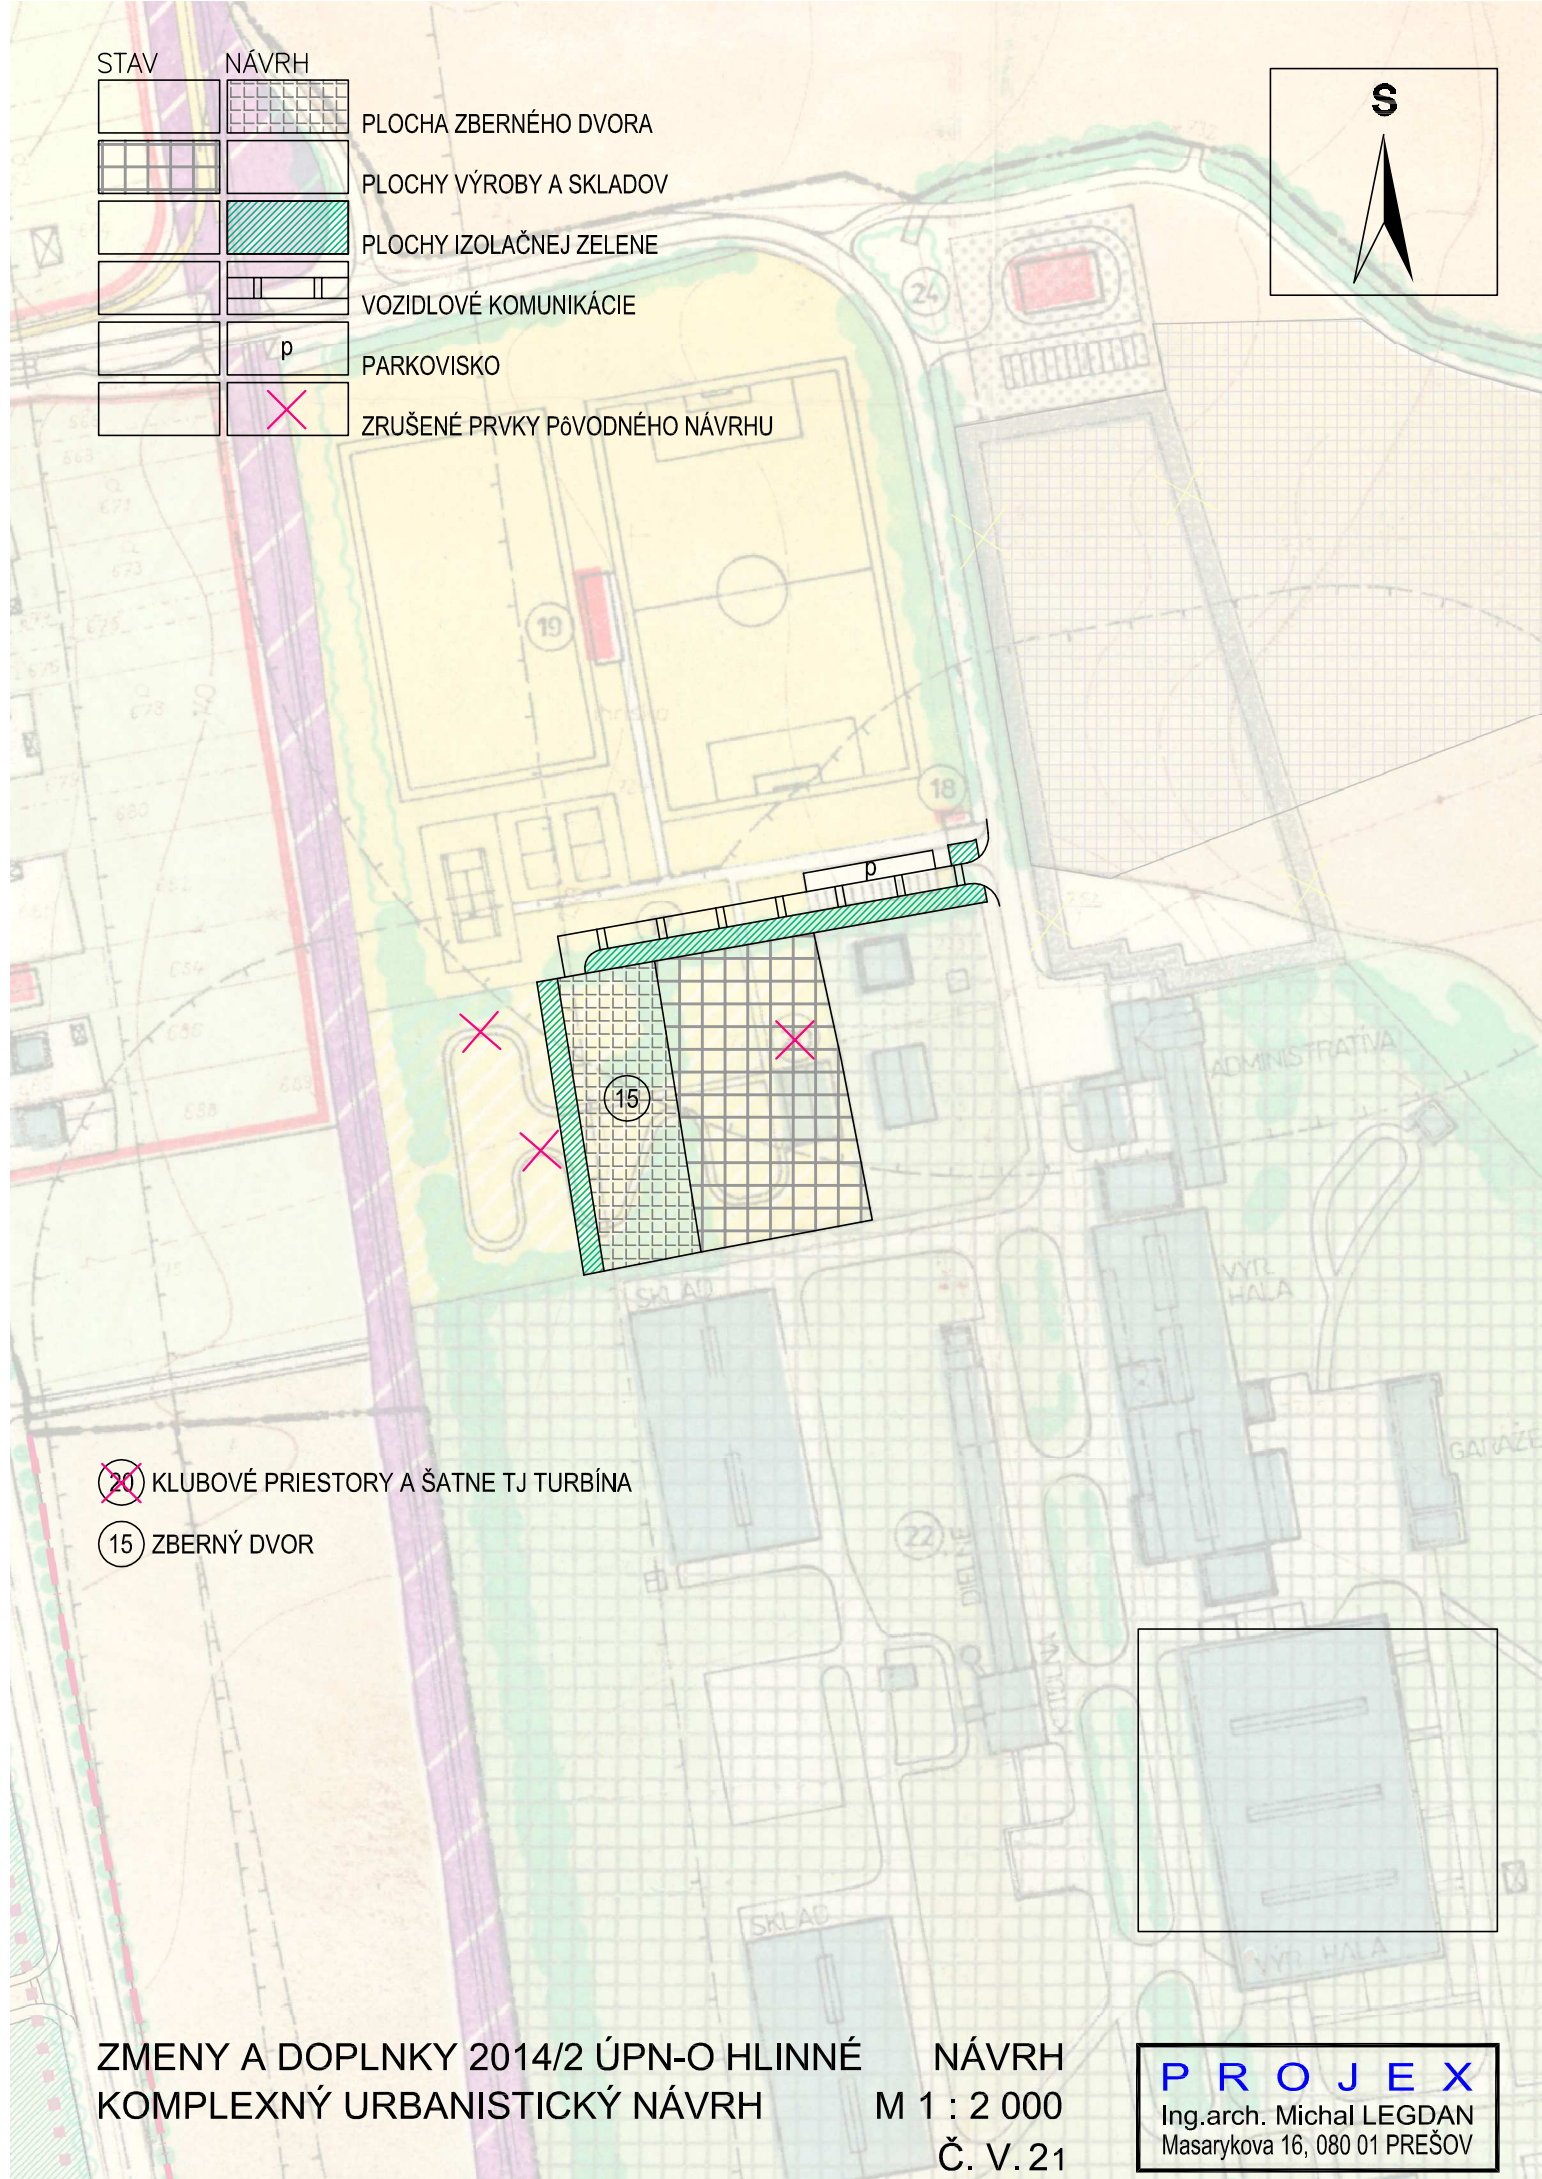

- KLUBOVÉ PRIESTORY A ŠATNE TJ TURBÍNA
- ZBERNÝ DVOR

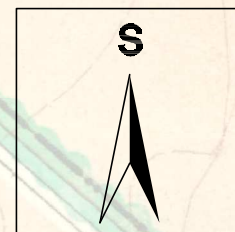

ZMENY A DOPLNKY 2014/2 ÚPN-O HLINNÉ  
 KOMPLEXNÝ URBANISTICKÝ NÁVRH

NÁVRH  
 M 1 : 2 000  
 Č. V. 21

**PROJEX**  
 Ing.arch. Michal LEGDAN  
 Masarykova 16, 080 01 PREŠOV