


STAV	NÁVRH	
		MIESTNE OBSLUŽNÉ KOMUNIKÁCIE
		P14 PARKOVISKÁ
		ZRUŠENÉ PRVKY PÔVODNÉHO NÁVRHU

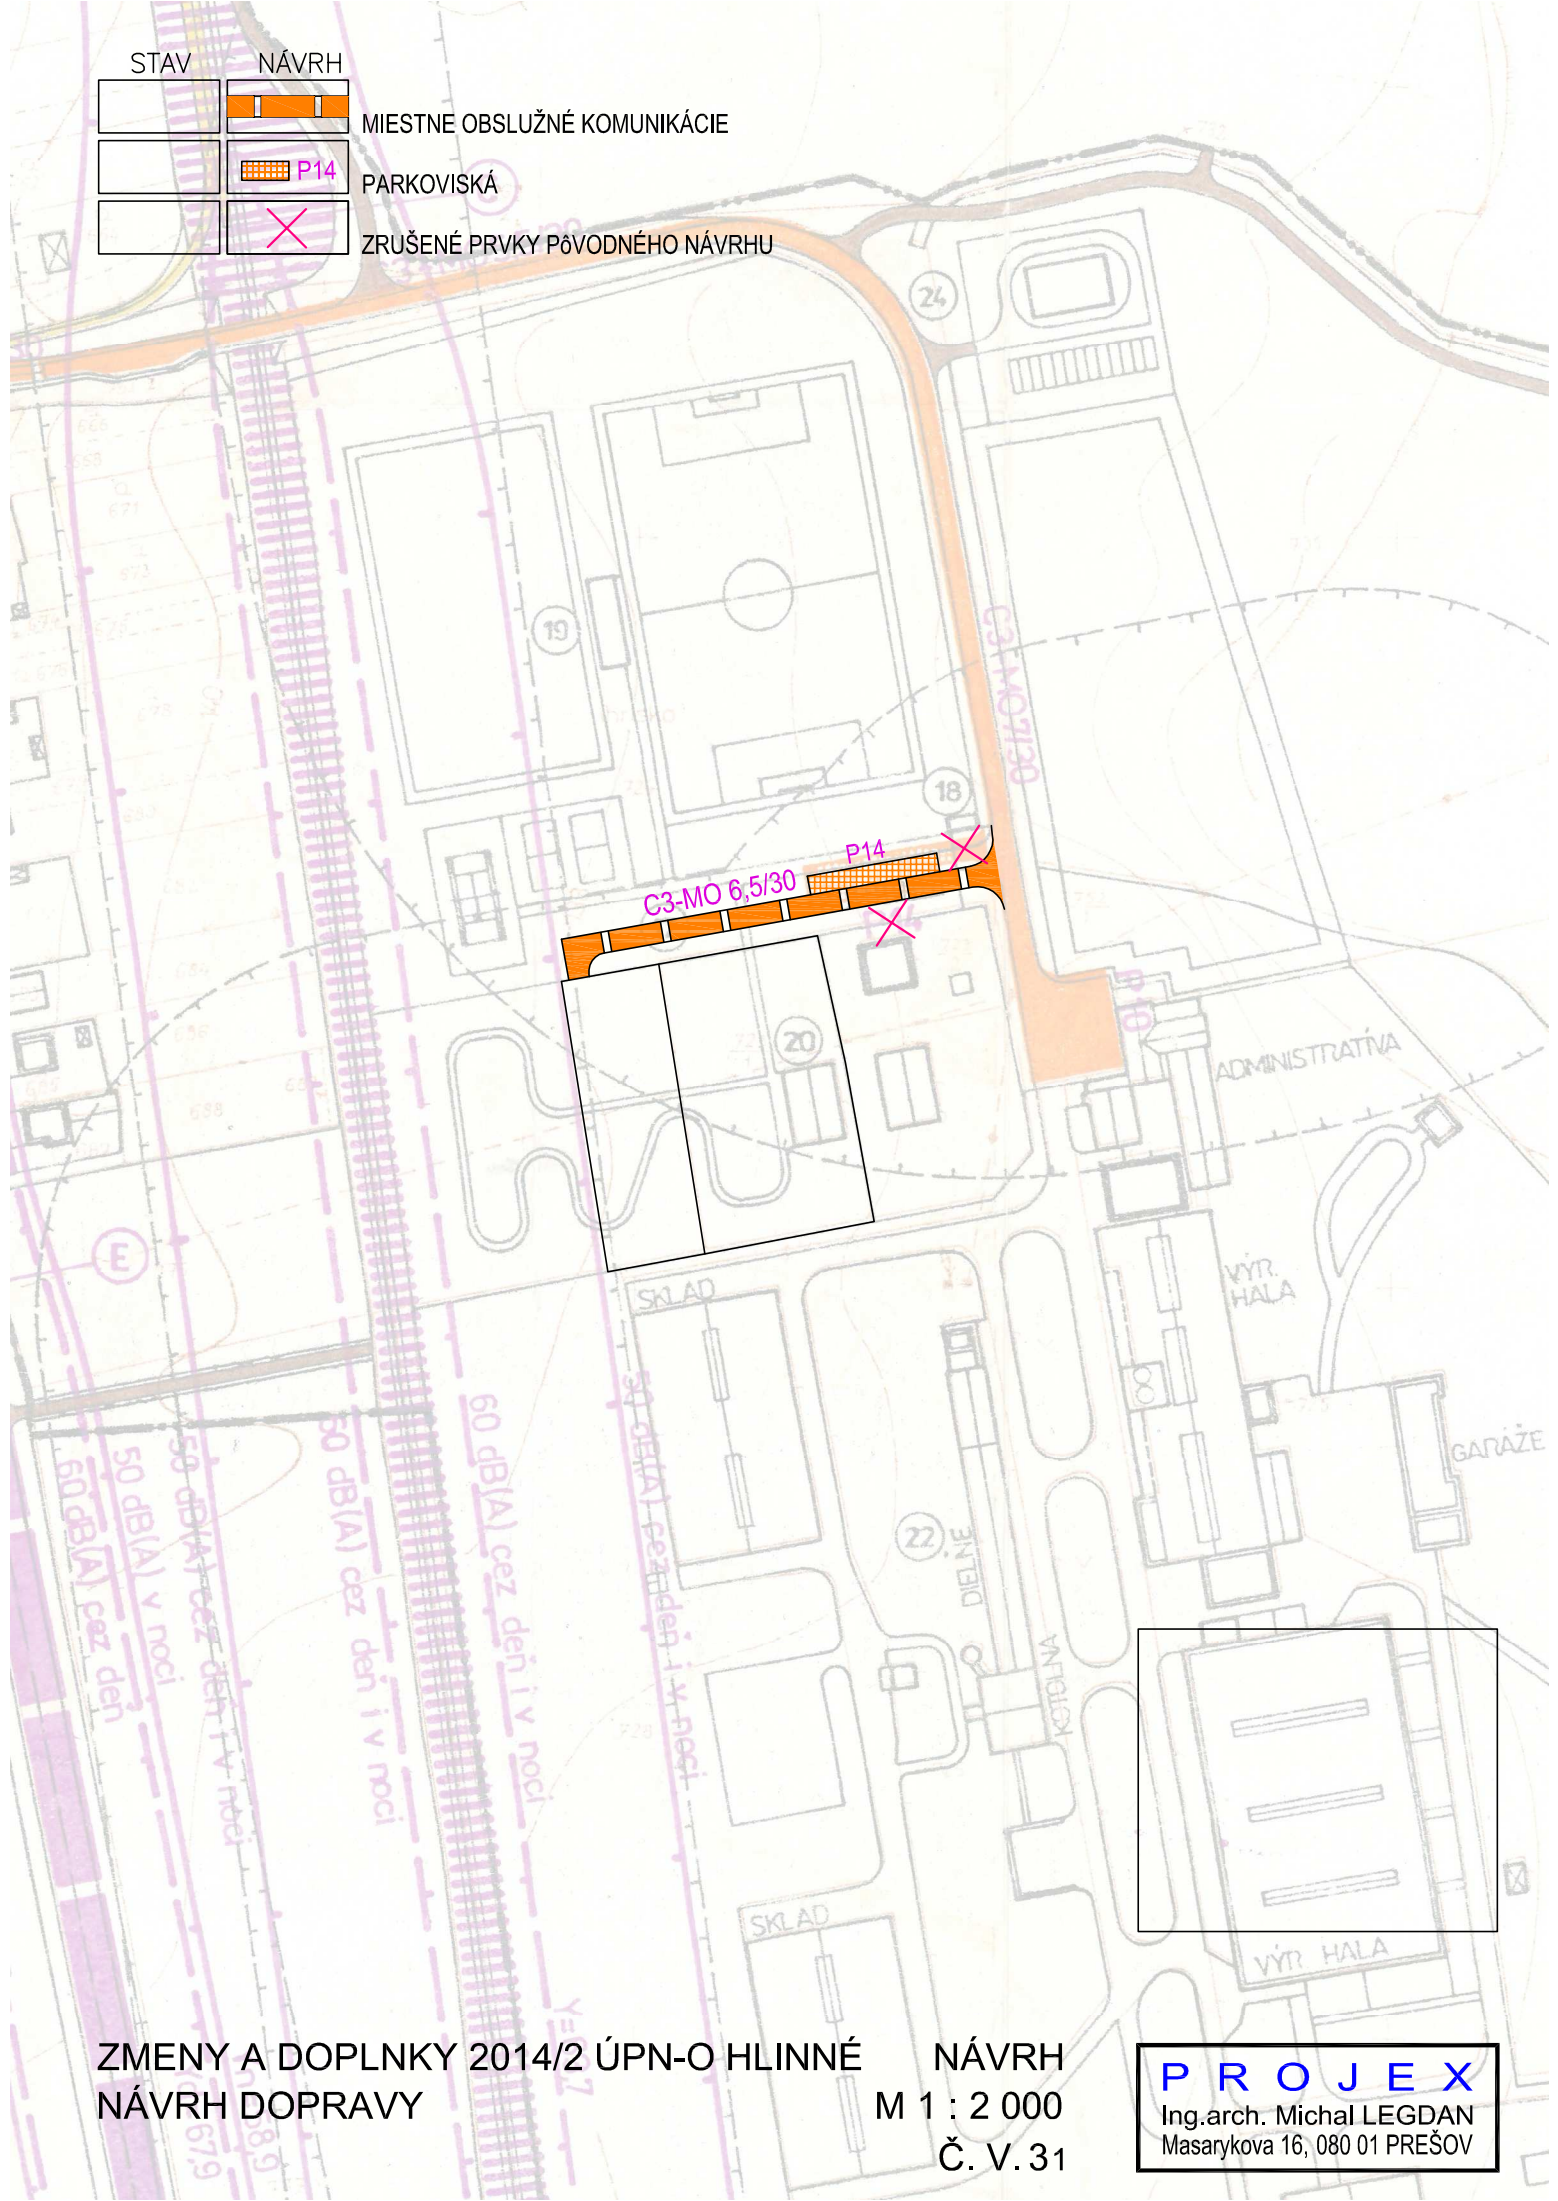

ZMENY A DOPLNKY 2014/2 ÚPN-O HLINNÉ
NÁVRH DOPRAVY

NÁVRH
M 1 : 2 000
Č. V. 31

PROJEX
Ing.arch. Michal LEGDAN
Masarykova 16, 080 01 PREŠOV