


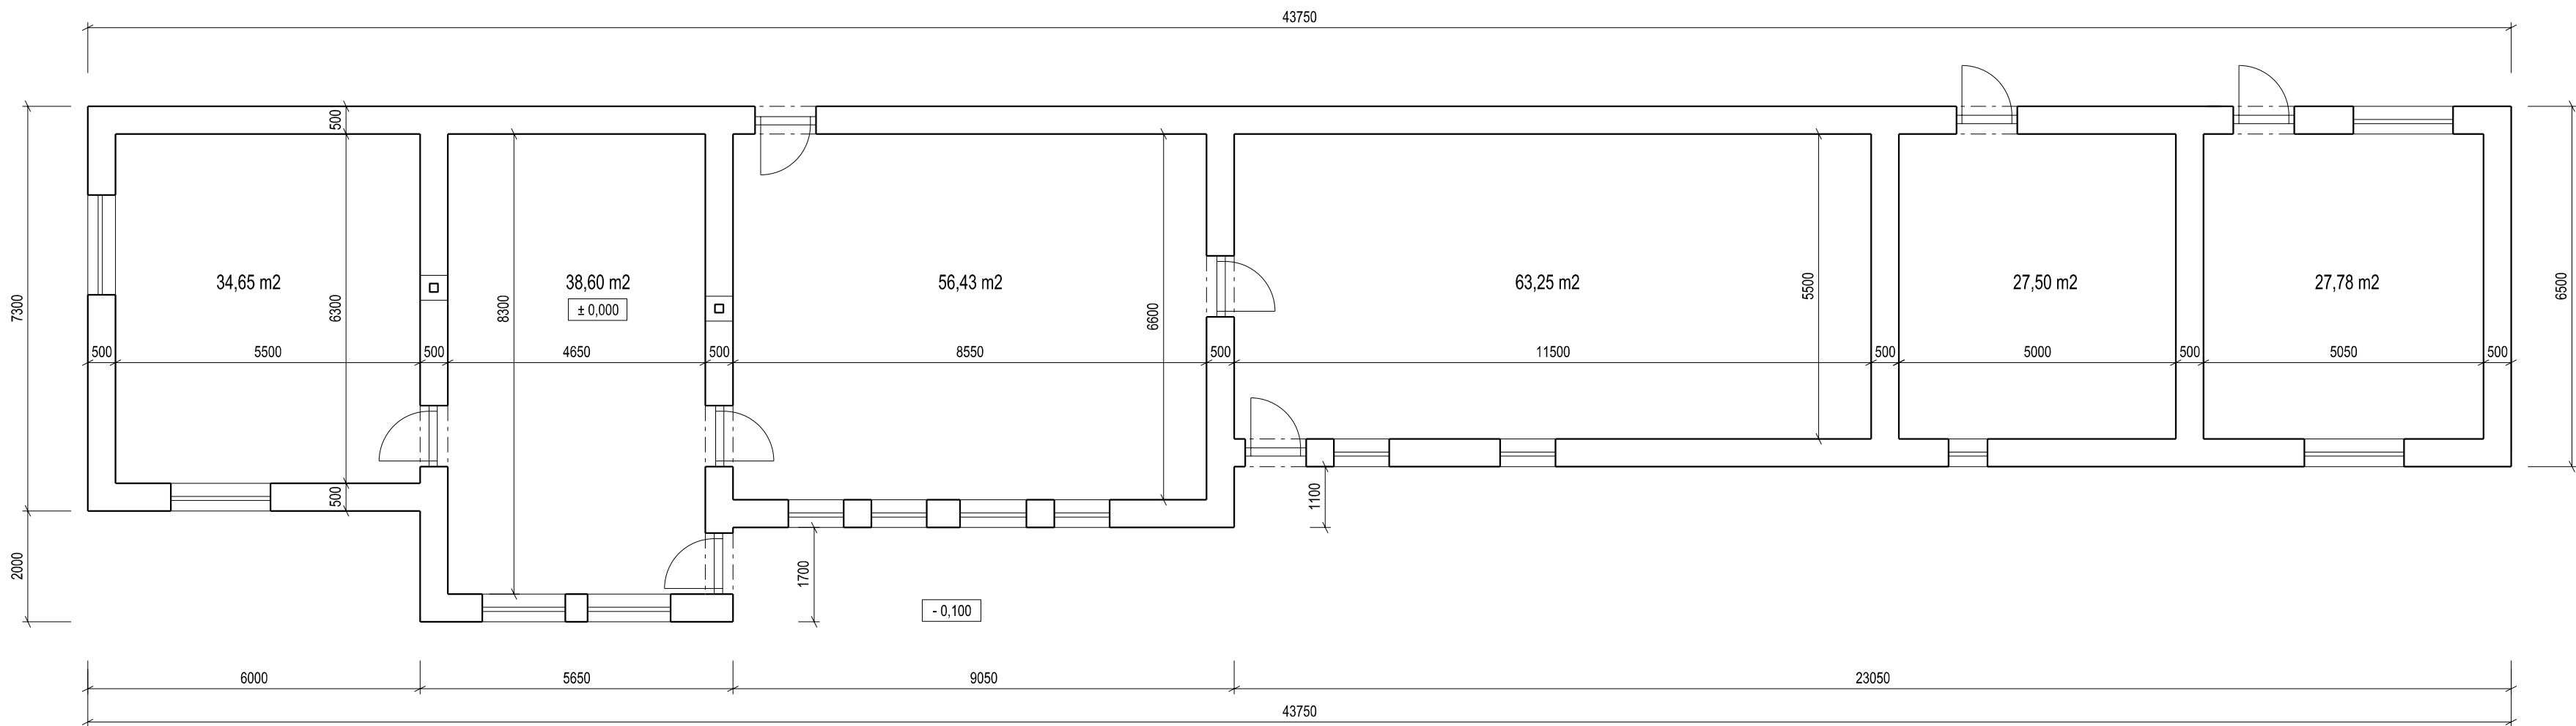

LEGENDA MATERIÁLOV :

NOSNÉ KAMENNÉ MURIVO HR. 500 mm



AUTOR PROJEKTU: Ing. Marek Fenik		VYPRACOVAL: Ing. Marek Fenik		ZODP. PROJEKTANT: Ing. Marek Fenik		ateliér-m www.atelier-m.sk 0905 510528, 0907 137166 Boženy Němcovej I, Vianov nad Topľou ARCHITEKTÚRA INTERIÉR URBANIZMUS 		
INVESTOR: OBEC HLINNÉ, Obecný úrad, Hlinné 74								
STAVBA: ASANÁCIA OBJEKTU na parc. č. 218, 219 MIESTO: Hlinné OBJEKT:						ČASŤ: D - ASR		SADA Č.:
						DÁTUM: 05/14		
						FORMÁT: 3xA4		
						OBSAH VÝKRESU: PÔDORYS 1.NP - pôvodný stav		STUPEŇ DOKUMENTÁCIE: Projekt pre odstránenie stavby