

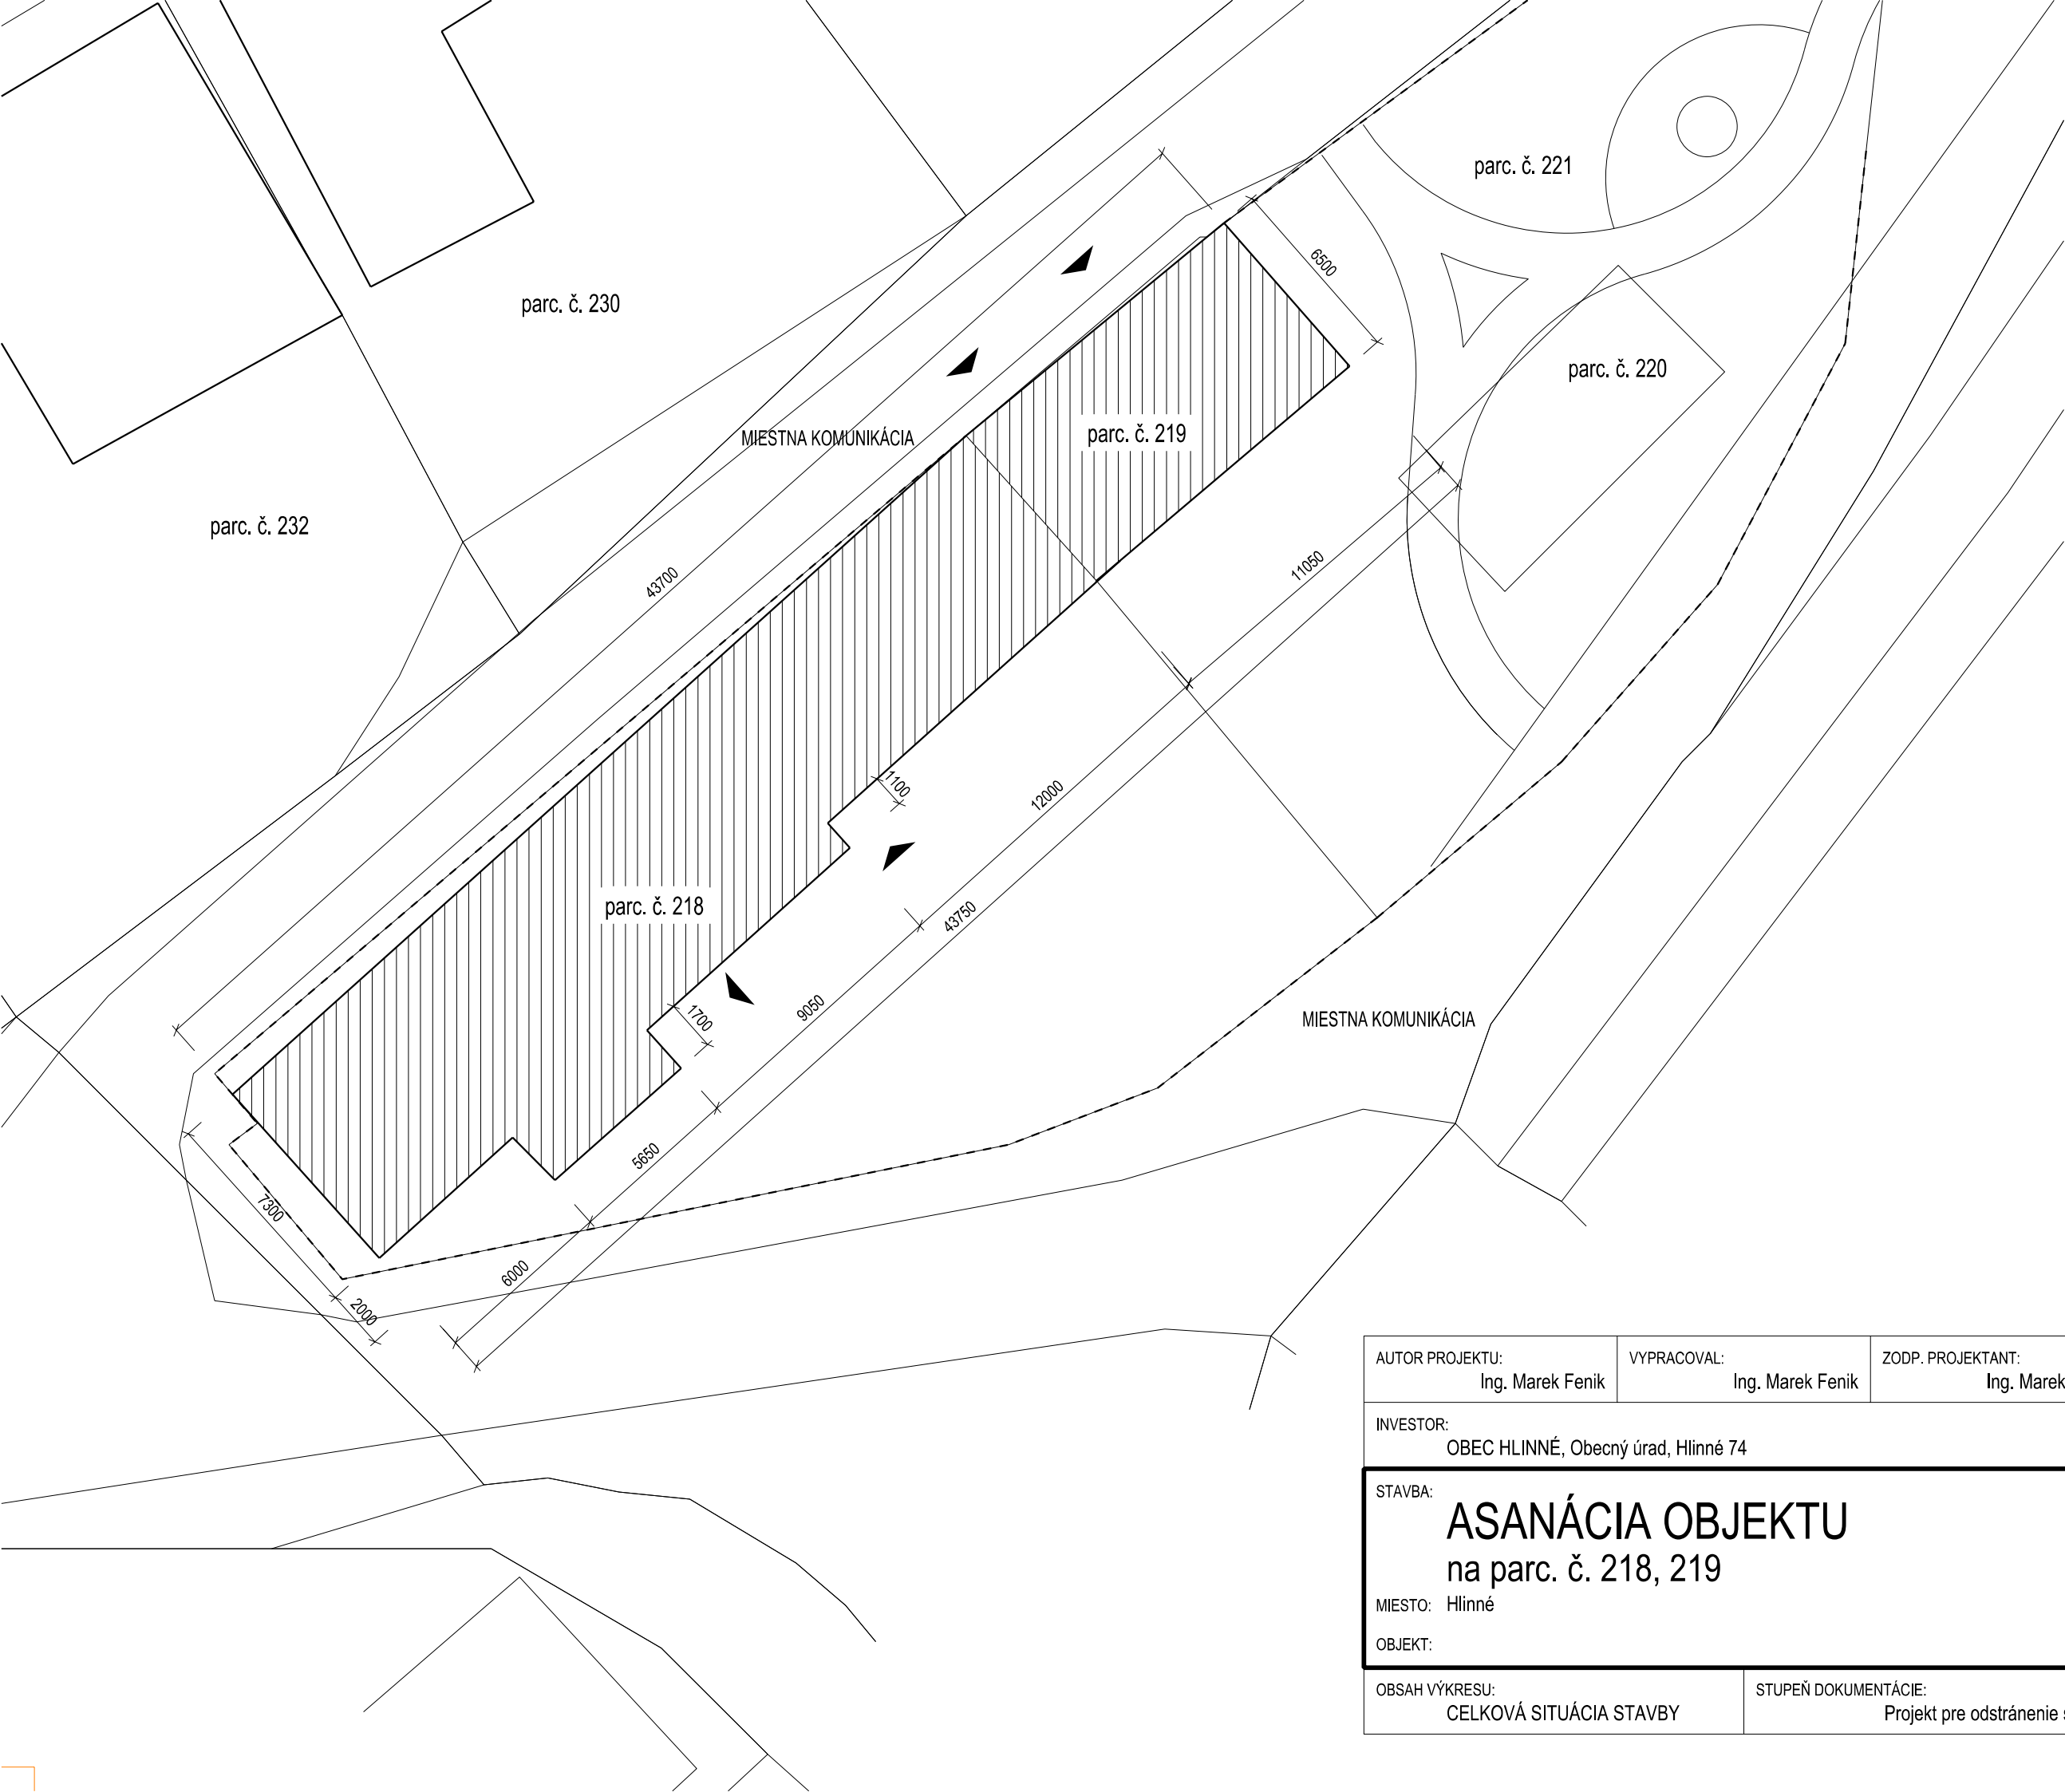


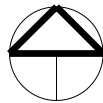

- LEGENDA :
-  RIEŠENÝ OBJEKT
 -  SUSEDNÉ OBJEKTY
 -  HRANICA DOTKNUTÝCH POZEMKOV
 -  HRANICE OSTATNÝCH POZEMKOV
 -  VSTUP DO DOTKNUTÉHO OBJEKTU

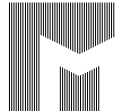

AUTOR PROJEKTU: Ing. Marek Fenik		VYPRACOVAL: Ing. Marek Fenik		ZODP. PROJEKTANT: Ing. Marek Fenik		ateliér-m www.atelier-m.sk 0905 510528, 0907 137166 Boženy Němcovej 1, Vranov nad Topľou ARCHITEKTÚRA INTERIÉR URBANIZMUS 	
INVESTOR: OBEC HLINNÉ, Obecný úrad, Hlinné 74							
STAVBA: ASANÁCIA OBJEKTU na parc. č. 218, 219 MIESTO: Hlinné OBJEKT:						ČASŤ: C - CSS	SADA Č.:
						DÁTUM: 05/14	
						FORMÁT: 2xA4	
OBSAH VÝKRESU: CELKOVÁ SITUÁCIA STAVBY			STUPEŇ DOKUMENTÁCIE: Projekt pre odstránenie stavby			MIERKA: 1:200	VÝKRES Č.: c01