
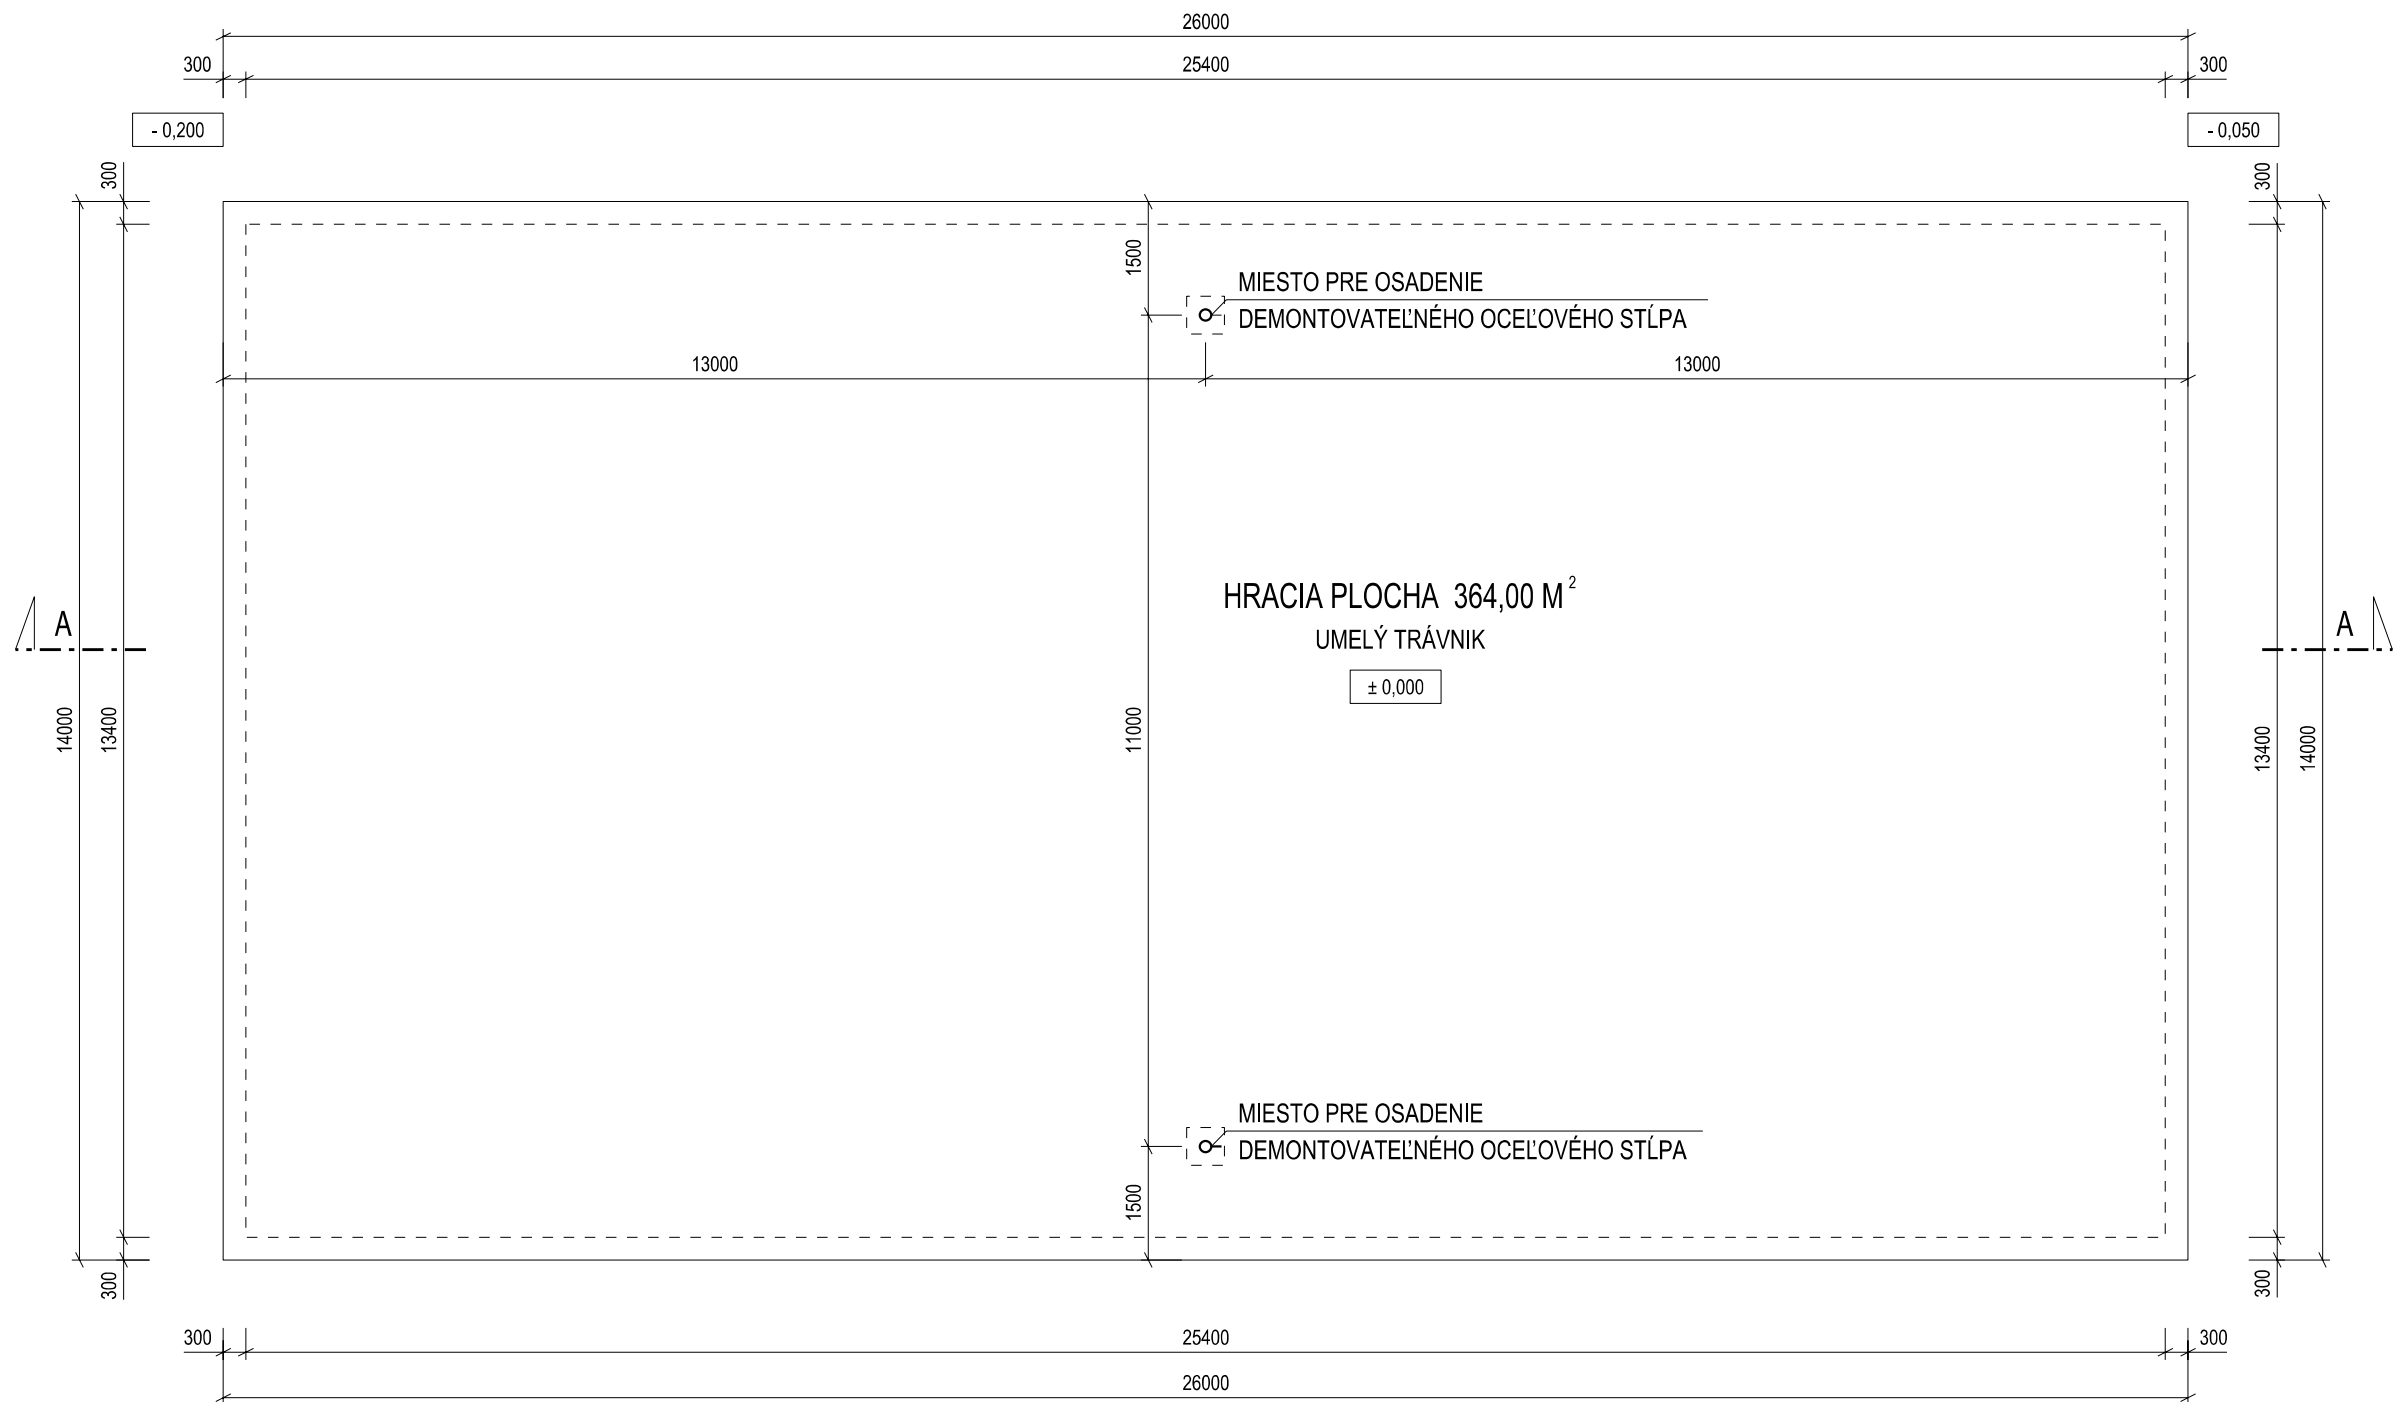


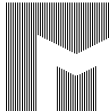

POZNÁMKA:

ČIAROVÉ ZNAČENIE PRE JEDNOTLIVÉ ŠPORTY JE POTREBNÉ ZREALIZOVAŤ PODĽA PRÍSLUŠNÝCH ŠTANDARDOV

AUTOR PROJEKTU: Ing. arch. M. Záhorák		VYPRACOVAL: Ing. arch. M. Záhorák		ZODP. PROJEKTANT: Ing. arch. M. Záhorák		ateliér-m www.atelier-m.sk 0905 510528, 0907 137166 Boženy Němcovej 1, Vranov nad Topľou ARCHITEKTÚRA INTERIÉR URBANIZMUS 		
INVESTOR: OBEC HLINNÉ, Obecný úrad Hlinné 74								
STAVBA: ÚPRAVA IHRISKA PRI ZŠ						ČASŤ: D1 - ASR		SADA Č.:
						DÁTUM: 10/14		
						FORMÁT: 2xA4		
MIESTO: Hlinné								
OBJEKT:								
OBSAH VÝKRESU: PÔDORYS		STUPEŇ DOKUMENTÁCIE: Projekt stavby		MIERKA: 1:100		VÝKRES Č.: a1-02		