


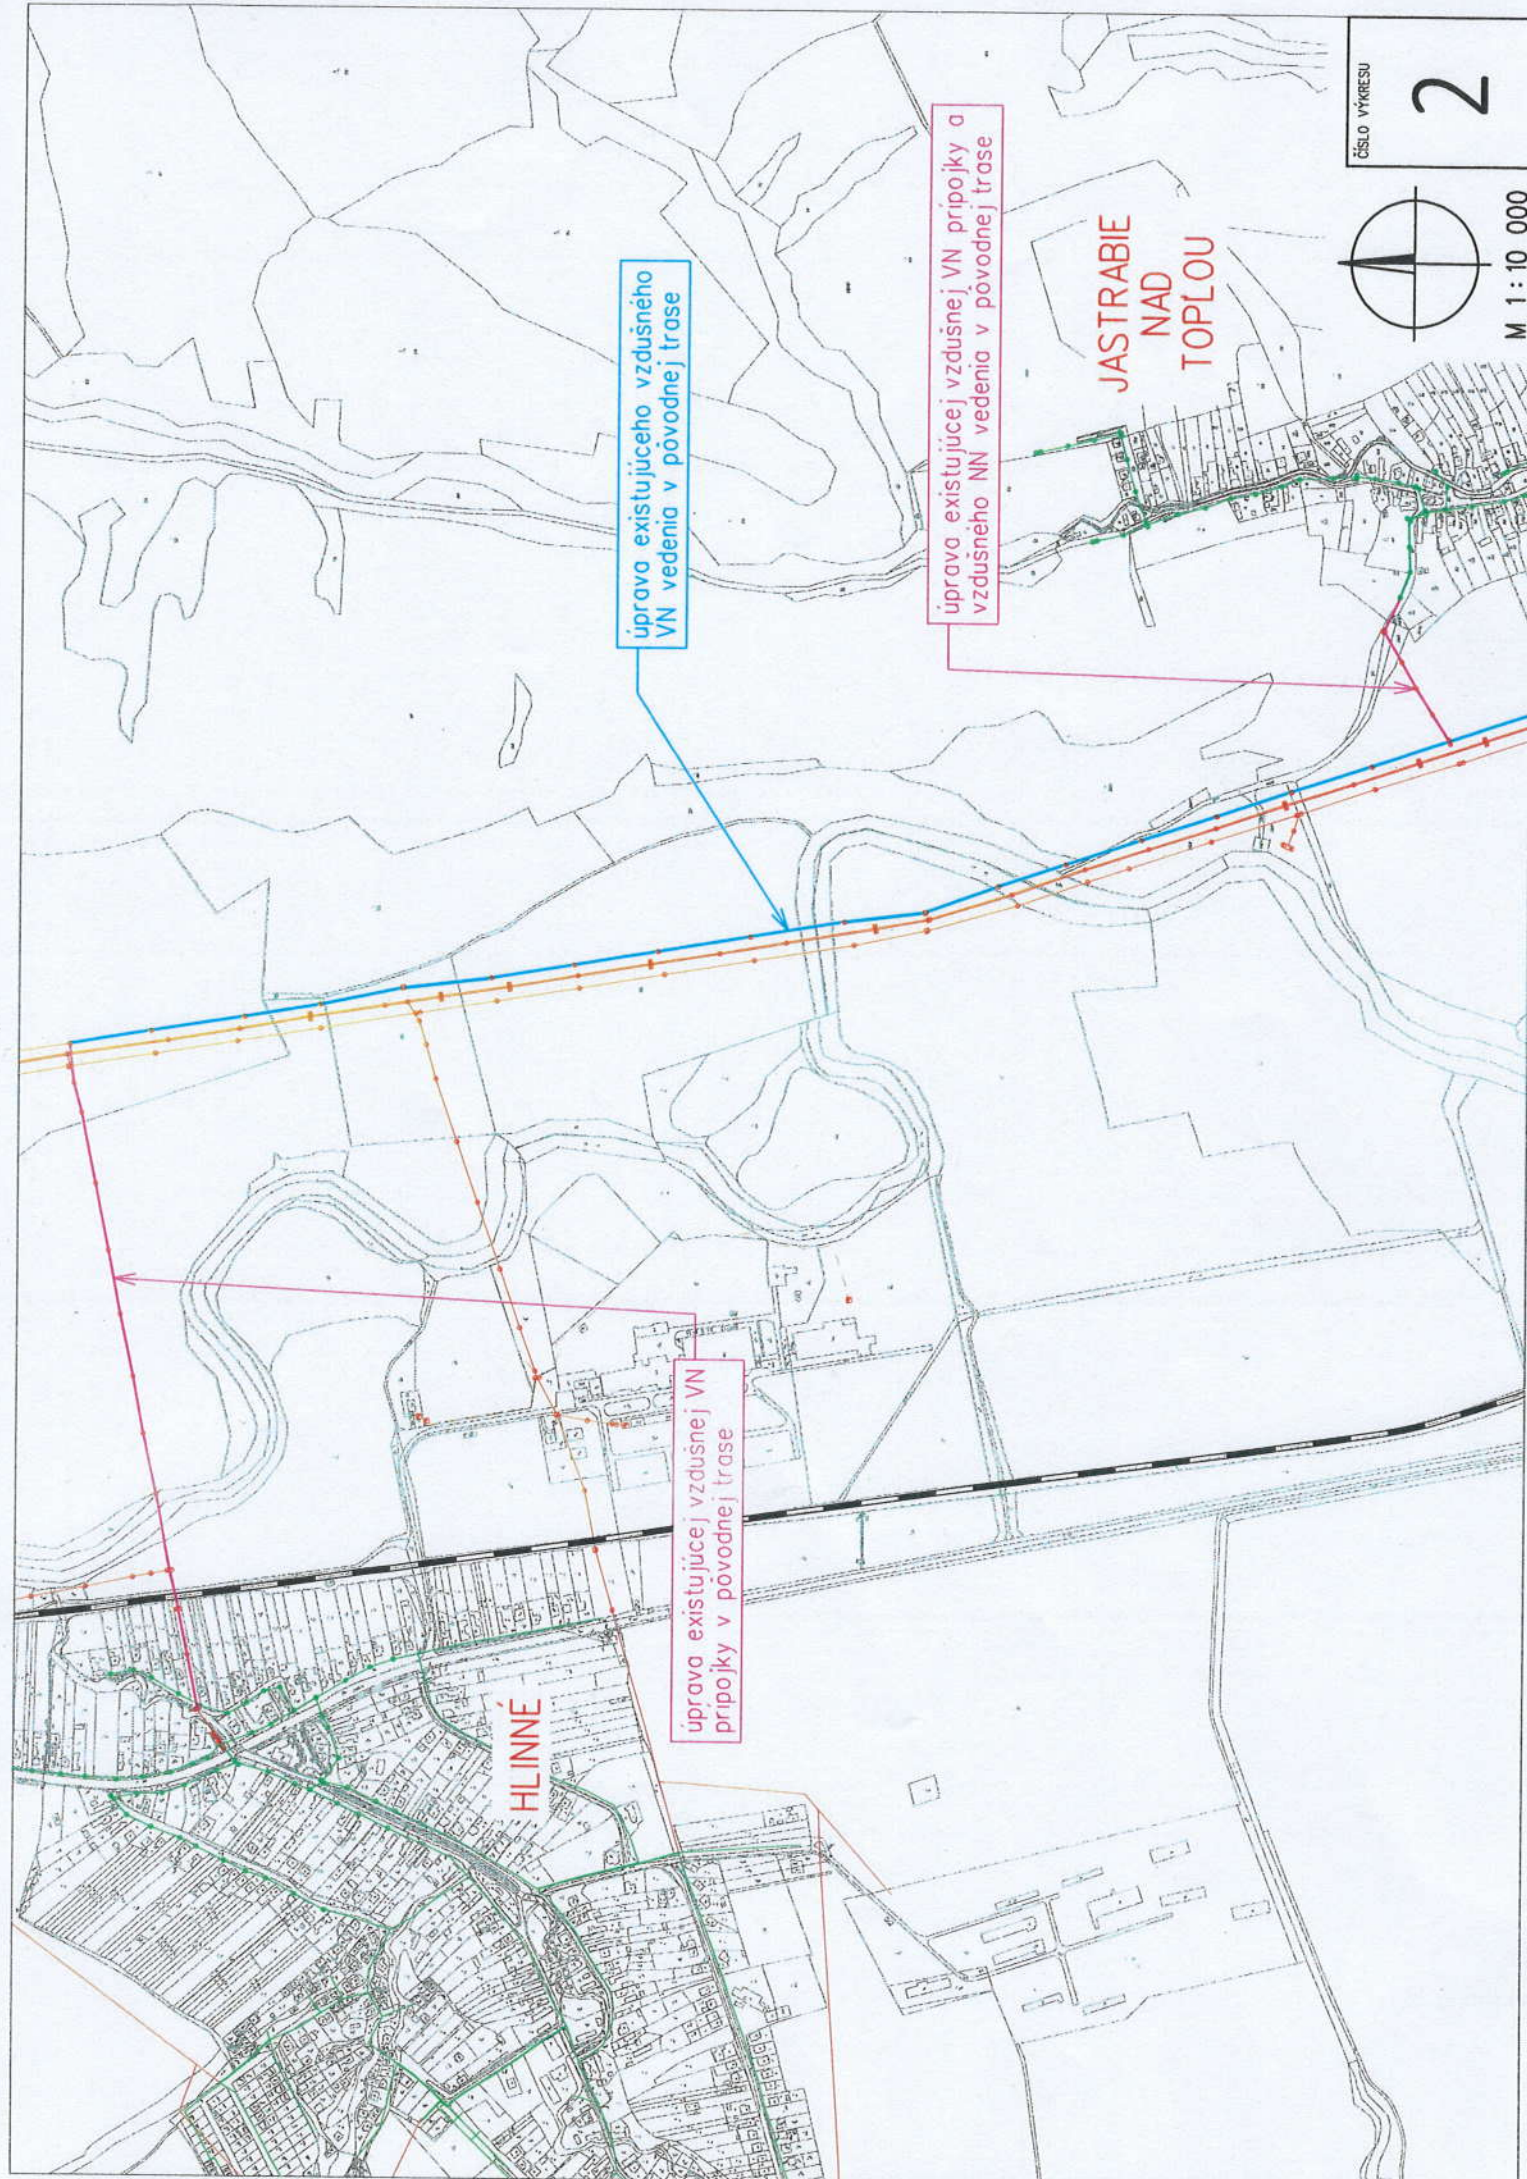

úprava existujúceho vzdušného
VN vedenia v pôvodnej trase

úprava existujúcej vzdušnej VN prípojky a
vzdušného NN vedenia v pôvodnej trase

úprava existujúcej vzdušnej VN
prípojky v pôvodnej trase

HLINNÉ

JASTRABIE
NAD
TOPLOU