


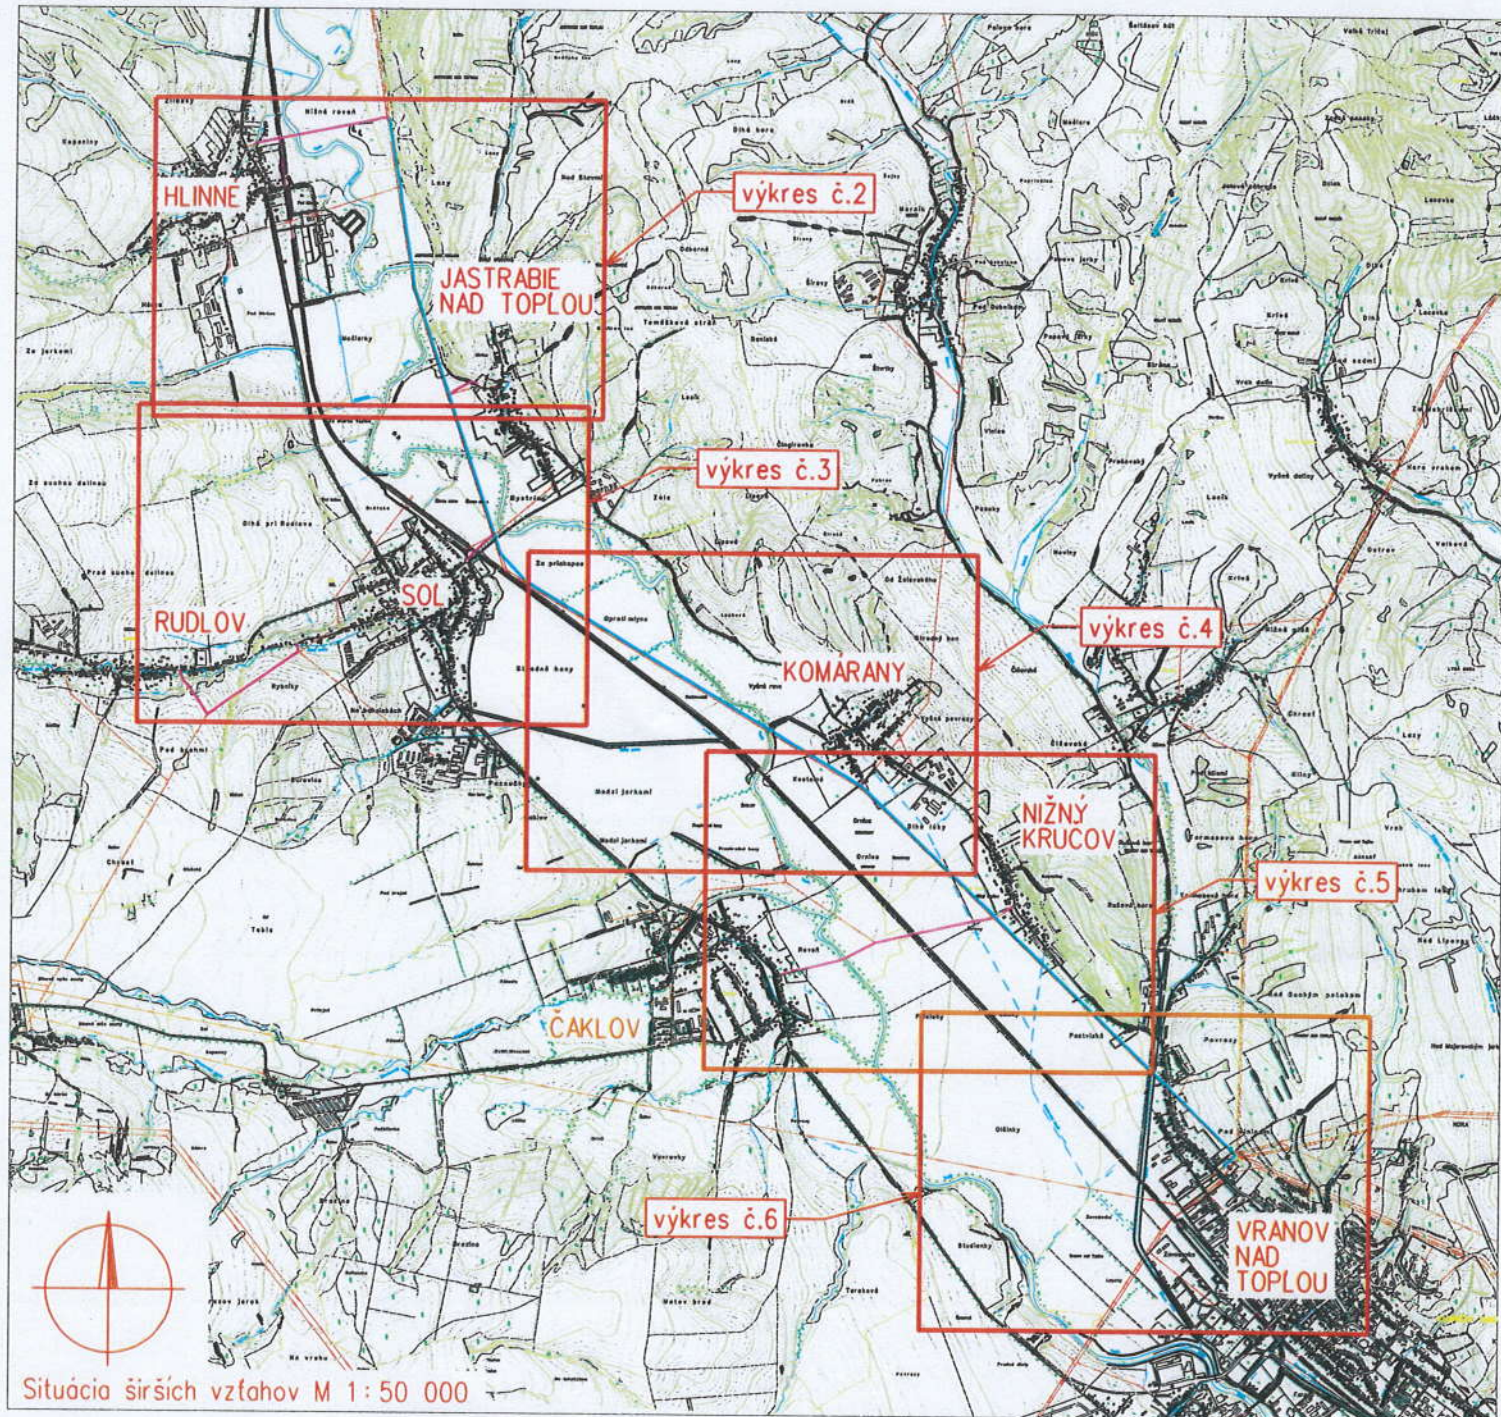

- úpravy v rámcistavby V-209, Vranov n/T - Hlinné, úprava vedenia VN
- úpravy v rámcistavby V-209, V-498 Vranov n/T - Hlinné - úprava prípojk

Mapové podklady : Informačný systém katastra nehnuteľností

© Úrad geodézie, kartografie a katastra Slovenskej republiky

ZODPOVEDNÝ PROJEKTANT	Ing. Tomáš Girmala	SADA		
VEDÚCI PROJEKTU	Ing. Martin Berezňanin			
PROJEKTANT	Ing. Tomáš Girmala			
VEDÚCI ÚTVARU	Ing. Martin Hajduk			
STAVEBNÍK	Východoslovenská distribučná a.s.			
Miesto stavby	k.ú. Vranov nad Topľou, k.ú. Čaklov, k.ú. Nižný Kručov, k.ú. Komárany, k.ú. Sol, k.ú. Jastrabie nad Topľou, k.ú. Hlinné, k.ú. Vyšný Žipov,		STUPEŇ	PROJEKT
NÁZOV STAVBY	V-209, Vranov n/T - Hlinné, úprava vedenia VN		ČÍSLO ZÁKAZKY	ČÍSLO VÝKRESU
NÁZOV STAVBY	V-209,V-498 Vranov n/T - Hlinné - úprava prípojk		DÁTUM	04/2023
			FORMÁT	A4
			MIERKA	1 : 50 000
				1