


SCHÉMA ZÁVAZNÝCH ČASTÍ RIEŠENIA A VEREJNOPROSPEŠNÝCH STAVIEB

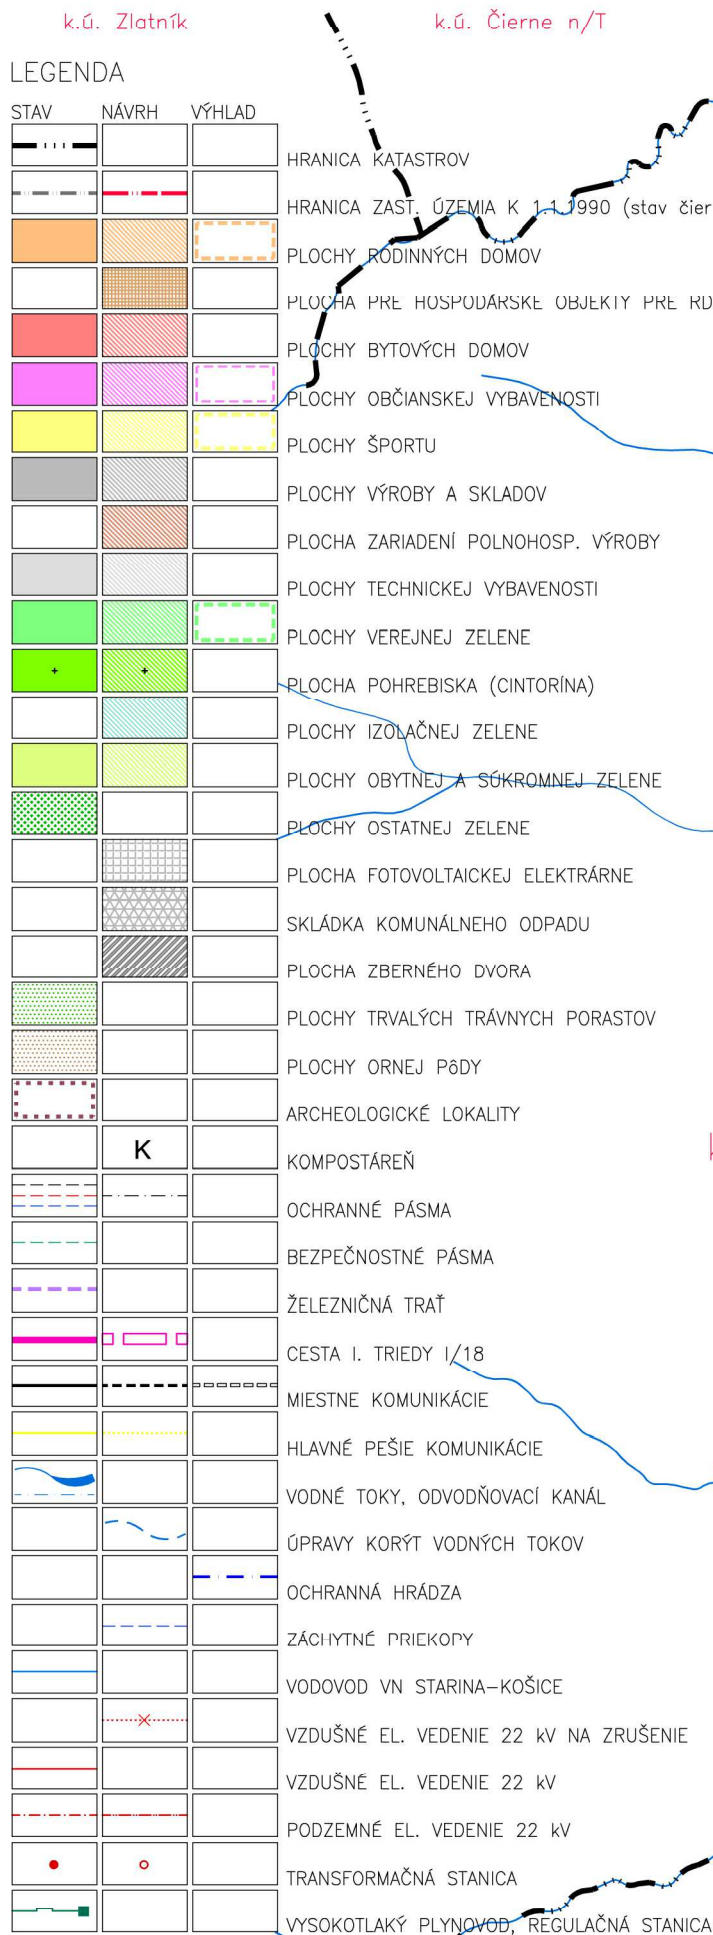

- 1 ELEKTRIFIKÁCIA ŽELEZNIČNEJ TRATE PREŠOV-VRANOV N/T-STRÁŽSKE
- 2 MODERNIZÁCIA CEST. ŤAHU PREŠOV-UBLA-HR. S UKRAJINOU
- 3 ROZŠÍRENIE CESTY I/18 NA POŽADOVANÉ PARAMETRE
- 4 MIESTNE KOMUNIKÁCIE A ROZŠÍRENIE MIESTNYCH KOMUNIKÁCIÍ
- 5 HLAVNÉ PEŠIE KOMUNIKÁCIE
- 6 STAVBY NA OCHRANU PRED PRÍVALOVÝMI VODAMI-OCHRANNÉ HRÁDZE,
ÚPRAVY VODNÝCH TOKOV, ZÁCHYTNÉ PRIEKOPY

- 7 VODOJEM
8 VODOVODNÁ SIET'
9 ČISTIAREŇ ODPADOVÝCH VOD
10 KANALIZAČNÁ SIET'
11 VŠETKY NOVÉ TRANSFORMAČNÉ STANICE PRE RD A BD A EL. VEDENIA
12 PLYNOFIKÁCIA JESTVUJÚCEJ AJ NAVRHOVANEJ ZÁSTAVBY
13 NOVÉ VEDENIA A ZARIADENIA TELEKOMUNIKÁCIÍ

- 14 DOM SMÚTKU
- 15 ROZŠÍRENIE POHREBISKA (CINTORINA)
- 16 SKLÁDKA KOMUNÁLNEHO ODPADU
- 17 KOMPOSTÁREŇ
- 18 LESOPARK
- 19 ZBERNÝ DVOR S PRÍSTUPOVOU KOMUNIKÁCIOU