


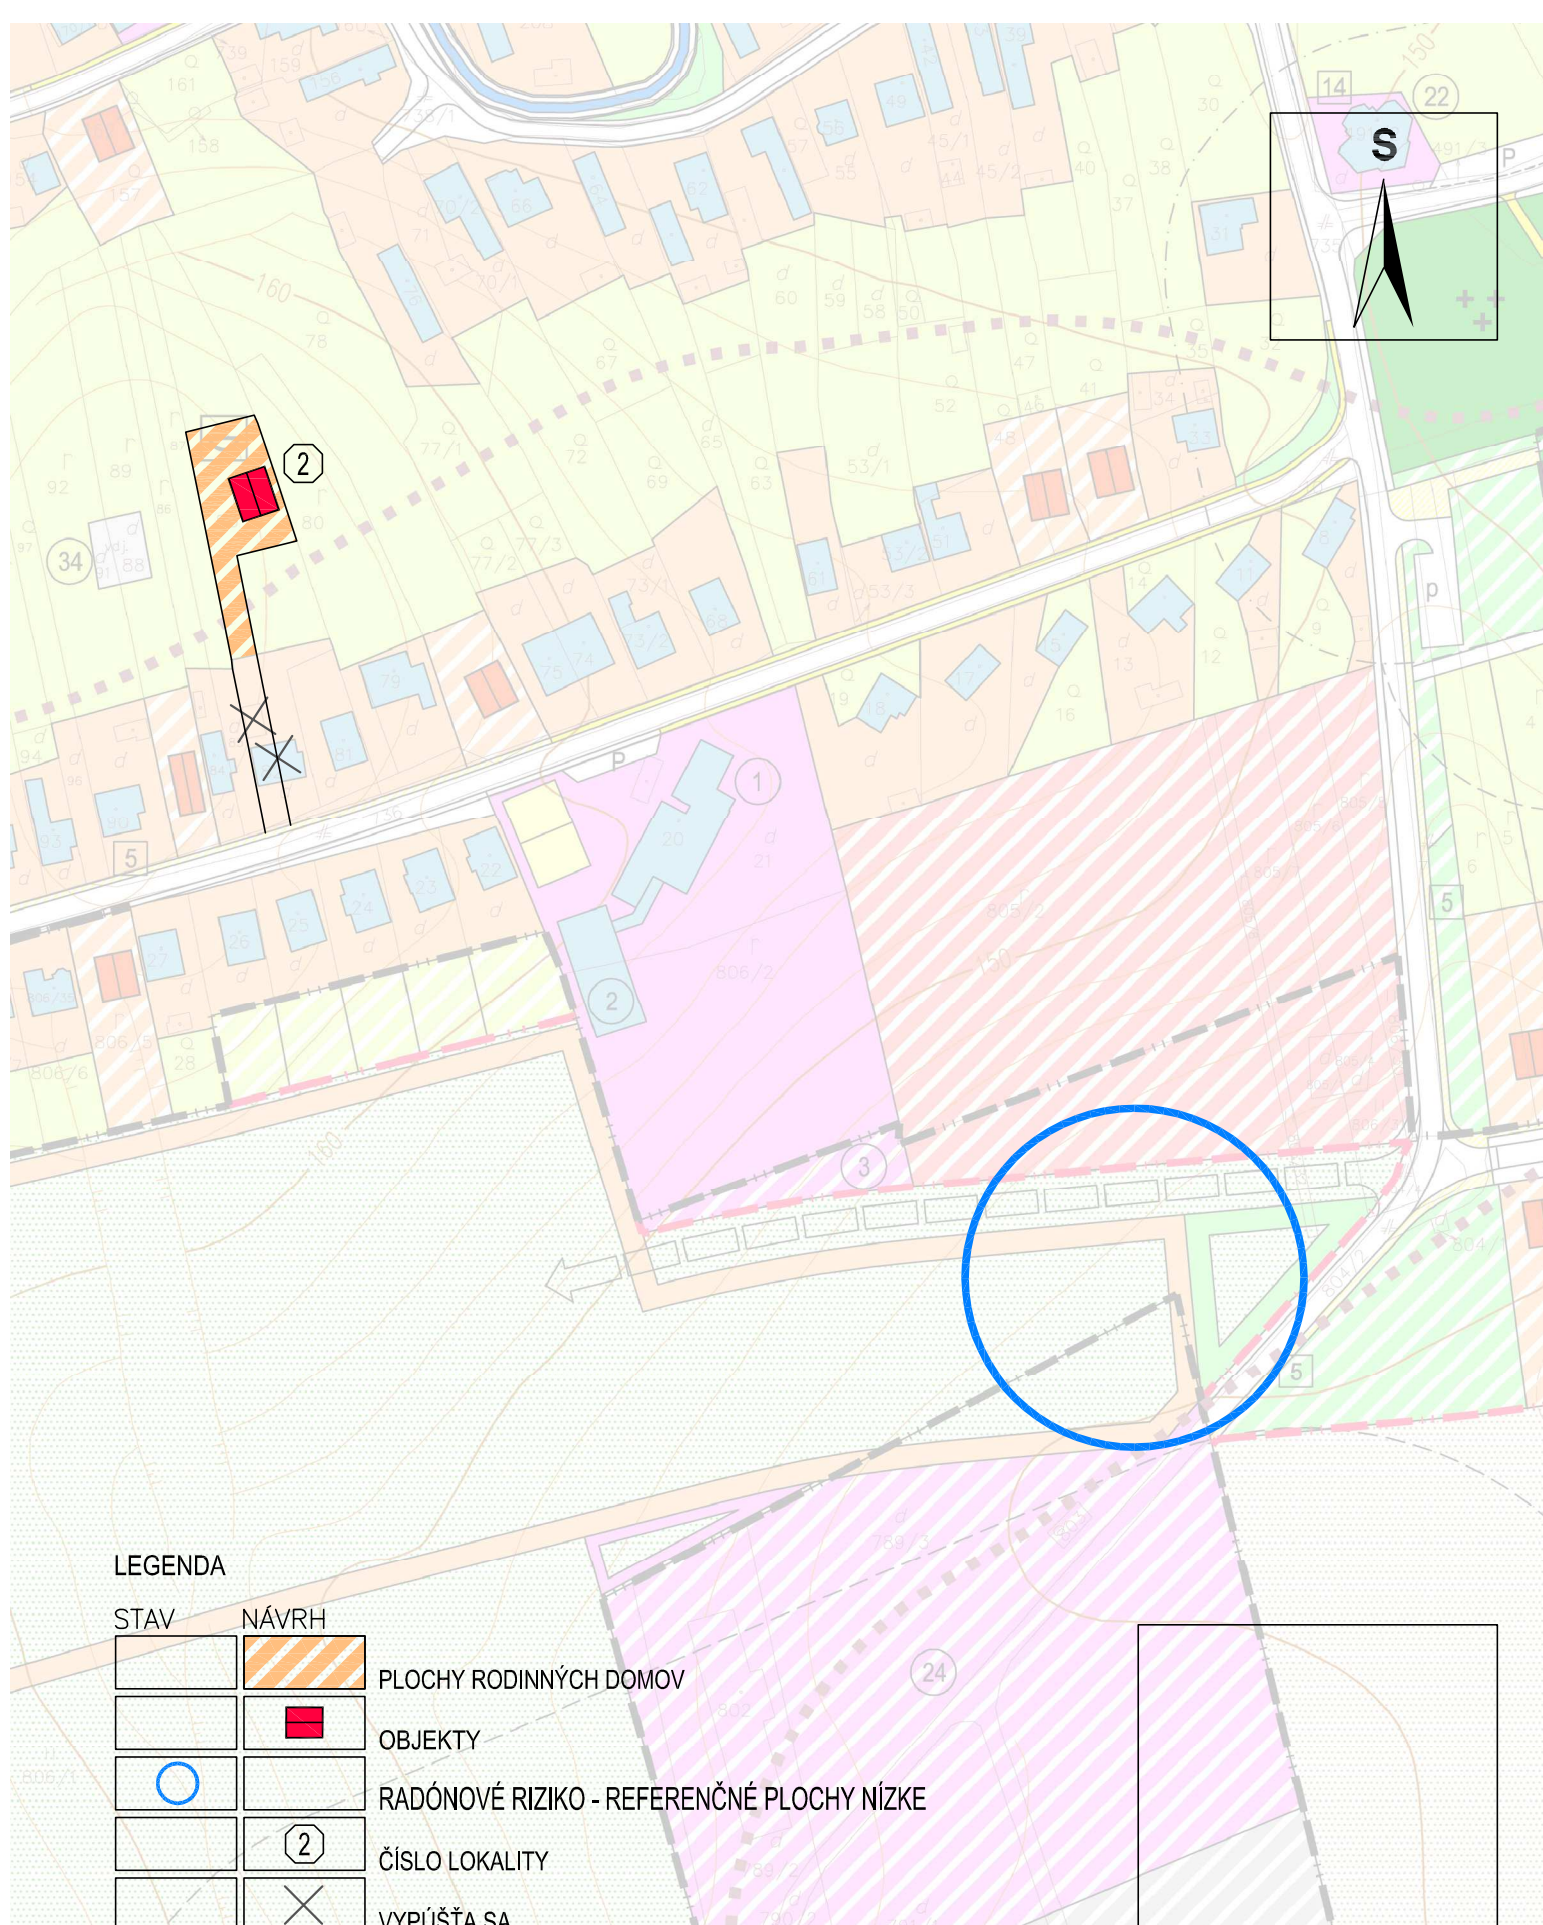

HLINNÉ - ÚZEMNÝ PLÁN OBCE  
 ZMENY A DOPLNKY č.6/2023  
 KOMPLEXNÝ URBANISTICKÝ NÁVRH

NÁVRH  
 M 1: 2 000  
 č.v. 21

**PROJEX**  
 Ing.arch. Michal LEGDAN  
 Masarykova 16, 080 01 PREŠOV