


- 27 ZARIADENIA OBČIANSKEJ VYBAVENOSTI
- 28 ZARIADENIA OBČIANSKEJ VYBAVENOSTI
- 29 ZARIADENIA OBČIANSKEJ VYBAVENOSTI
- 30 ČERPACIA STANICA PHM
- 31 LESOPARK
- 32 ZASTÁVKA ŽSR
- 33 LYKOTEX
- 34 VODOJEM HLINNÉ
- 35 VODOJEM HD
- 36 STUDŇA+ČERPACIA STANICA
- 37 ČOV OBCE
- 38 REGULAČNÁ STANICA PLYNU

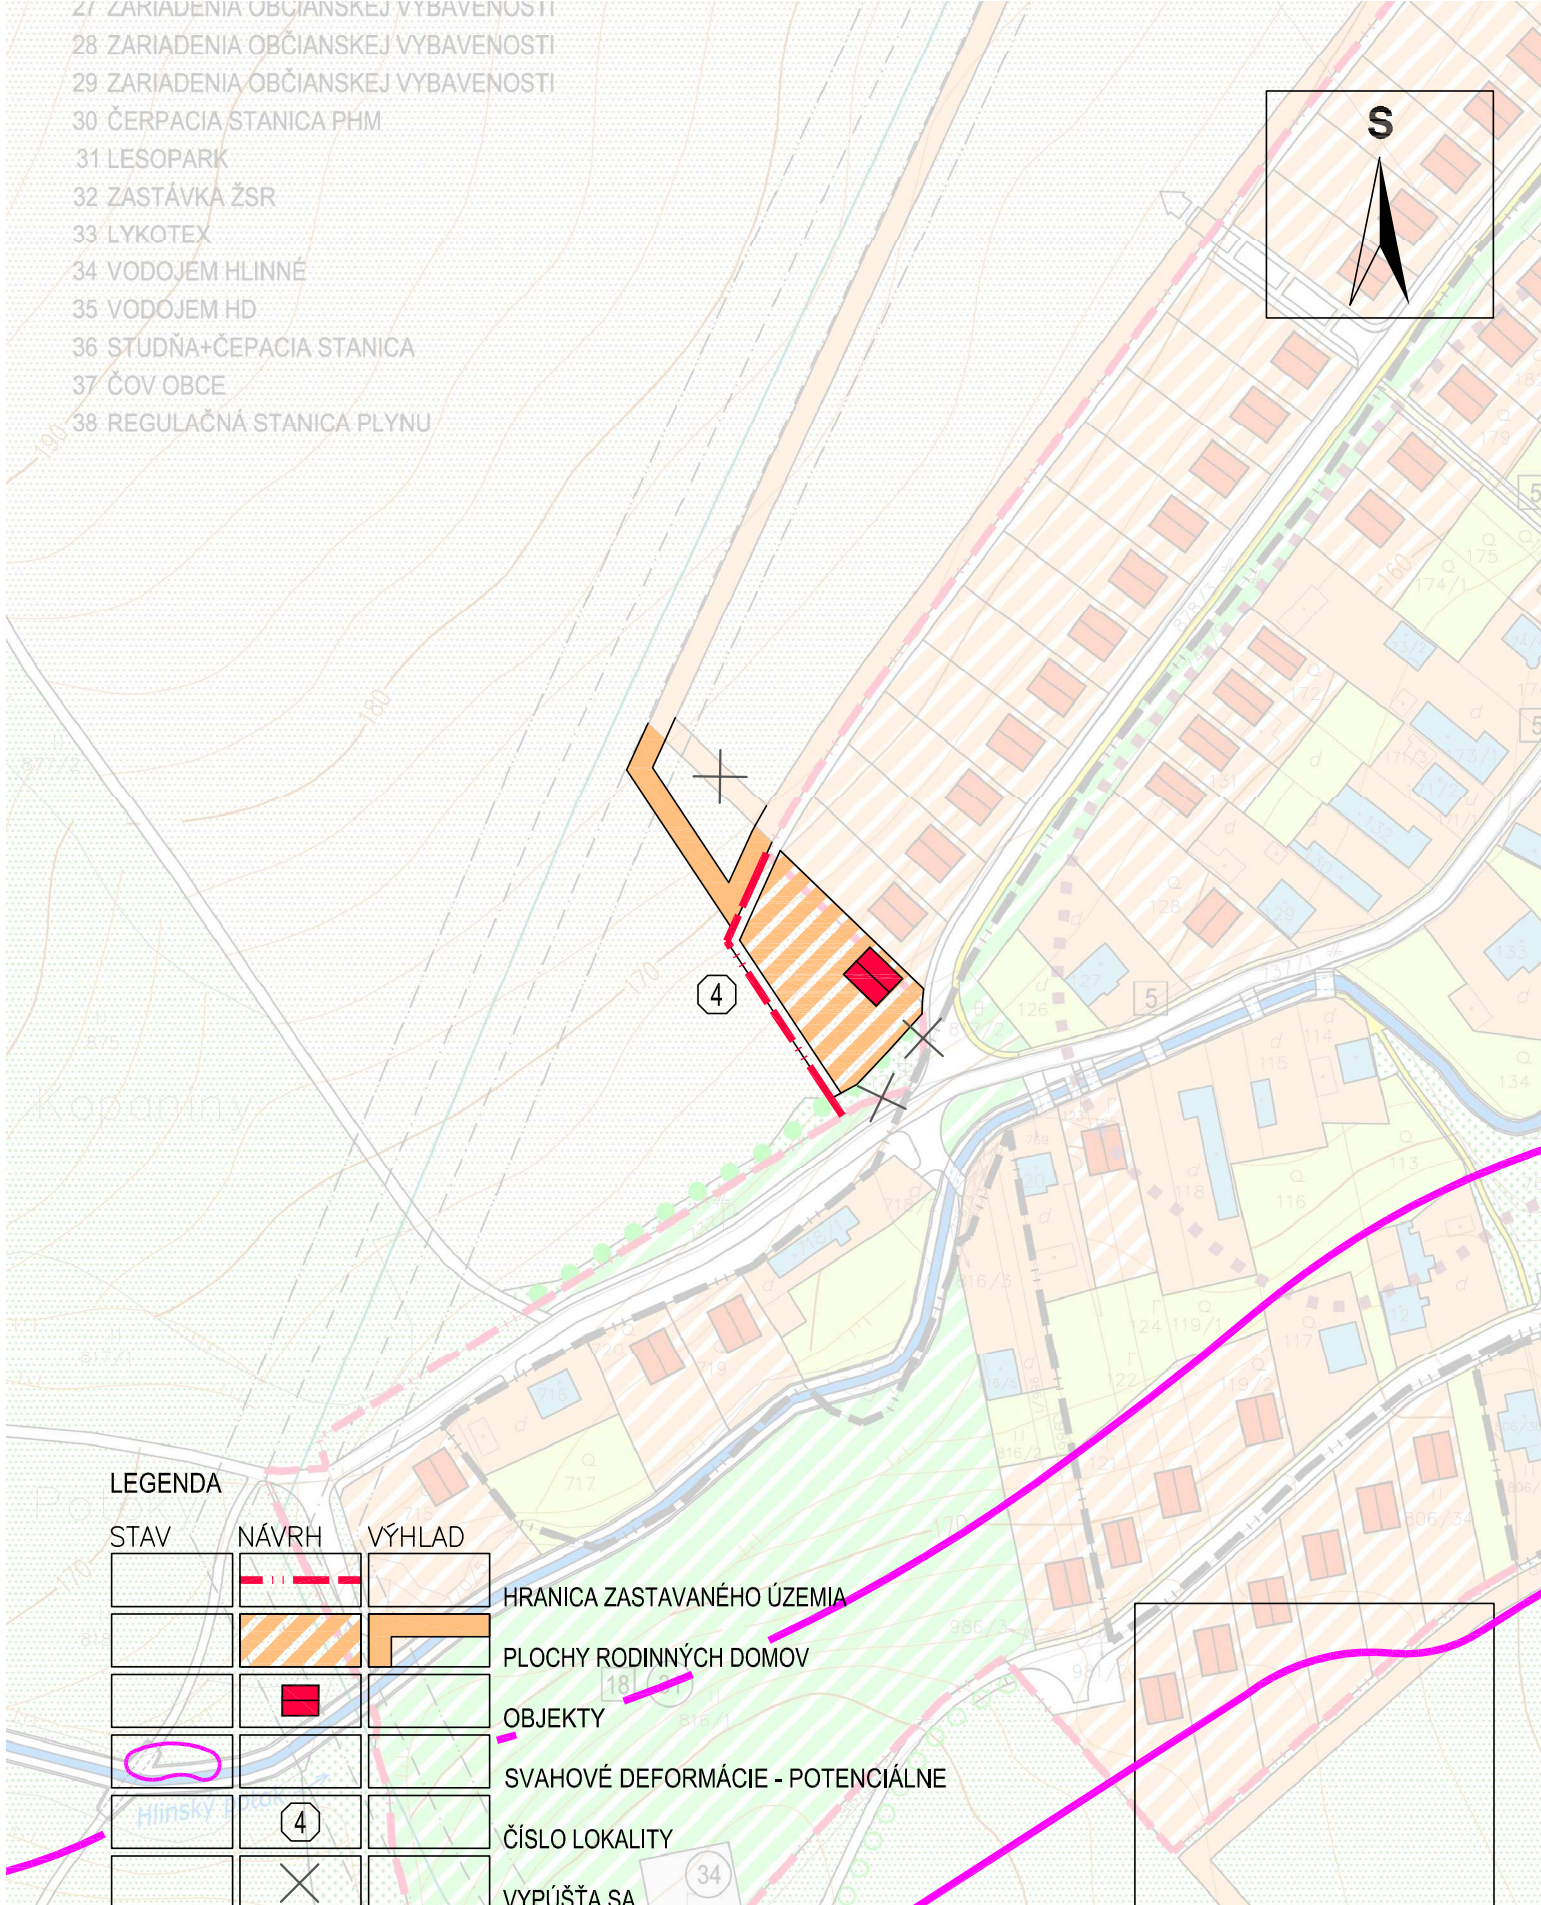

HLINNÉ - ÚZEMNÝ PLÁN OBCE
 ZMENY A DOPLNKY č.6/2023
 KOMPLEXNÝ URBANISTICKÝ NÁVRH

NÁVRH
 M 1: 2 000
 č.v. 23

PROJEX
 Ing.arch. Michal LEGDAN
 Masarykova 16, 080 01 PREŠOV