

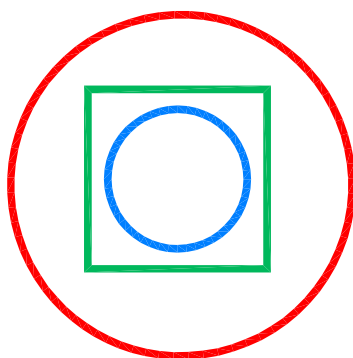


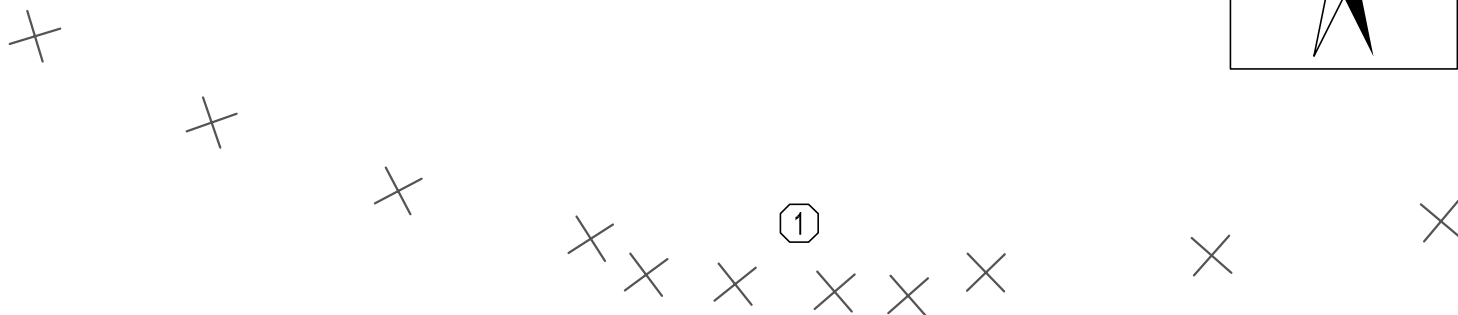

LEGENDA

STAV	NÁVRH	
		SKLÁDKA UPRAVENÁ
		PRAVDEPODOBNÁ ENVIRONMENTÁLNA ZÁŤAŽ
		ČÍSLO LOKALITY
		VYPÚŠŤA SA

 

HLINNÉ - ÚZEMNÝ PLÁN OBCE
ZMENY A DOPLNKY č.6/2023
KOMPLEXNÝ URBANISTICKÝ NÁVRH

NÁVRH
M 1: 2 000
č.v. 27

PROJEX
Ing.arch. Michal LEGDAN
Masarykova 16, 080 01 PREŠOV