


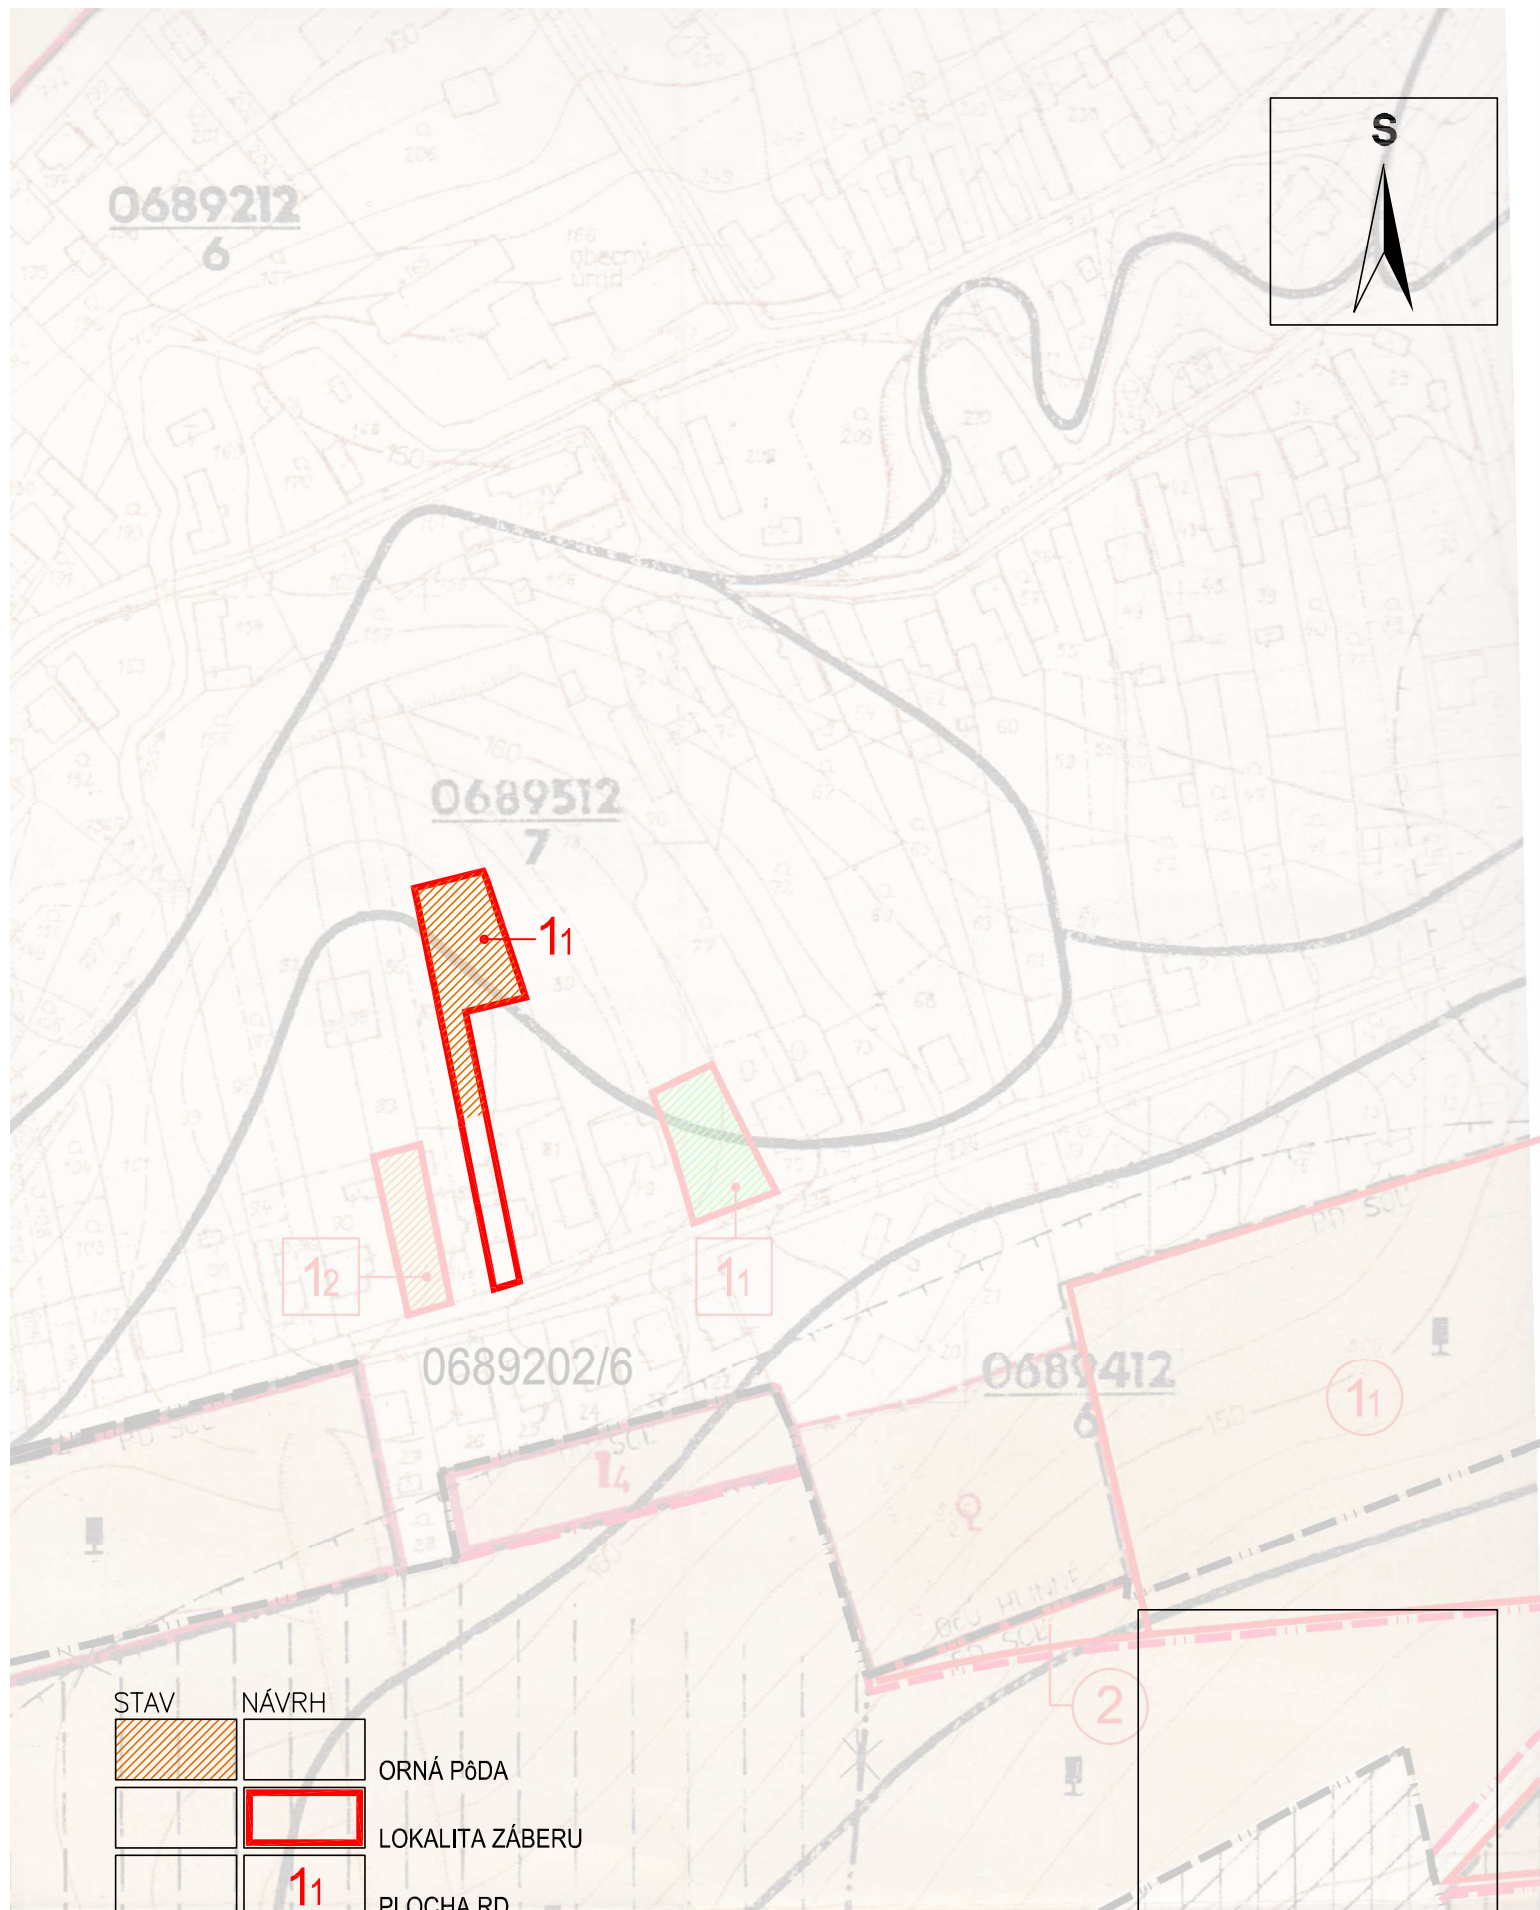

HLINNÉ - ÚZEMNÝ PLÁN OBCE
ZMENY A DOPLNKY č.6/2023
ZÁBER PPF

NÁVRH
M 1: 2 000
č.v. 81

PROJEX
Ing.arch. Michal LEGDAN
Masarykova 16, 080 01 PREŠOV